

LEGENDA VÝKRESU A.3)

VYMEZENÍ ÚZEMÍ

	hranice území ve správě obce s rozšířenou působností
	hranice obce
	hranice katastru

INFORMATIVNÍ JEVY

	1 / zastavěné území obce
	47 / útvar povrchových vod tekoucích
	47 / útvar povrchových vod stojatých, vodní nádrž

ZÁMĚRY, NÁVRHY ÚP

	1b / plocha přestavby (P) - návrh
	1b / zastavitelná plocha (Z) - návrh
	1b / plochy změn v krajině (N) - NL - plocha lesní
	1b / plochy změn v krajině (N) - RX - plocha rekreace specifických forem
	43 / revitalizace toku - návrh
	54a / plocha určená k rozlivu povodně - návrh
	54a / objekt/zařízení protipovodňové ochrany - záměr
	54a / objekt/zařízení protipovodňové ochrany - návrh
	54a / objekt/zařízení protipovodňové ochrany - záměr
	67 / vodojem - návrh
	67 / ostatní zařízení k zásobování vodou - návrh
	67 / ostatní zařízení k zásobování vodou - ke zrušení
	68 / vodovodní řad - návrh
	68 / vodovodní řad - záměr
	68 / vodovodní řad - ke zrušení
	69 / ČOV - čistírna odpadních vod - návrh
	69 / ČOV - čistírna odpadních vod - ke zrušení
	69 / ČS - čerpací stanice odpadních vod - návrh
	69 / ČS - čerpací stanice odpadních vod - záměr
	69 / ČS - čerpací stanice odpadních vod - ke zrušení
	69 / odlehčovací komora - návrh
	69 / výústní objekt - návrh
	69 / výústní objekt - ke zrušení
	69 / ostatní zařízení k odvádění a čištění odpad. vod - návrh
	69 / ostatní zařízení k odvádění a čištění odpad. vod - záměr
	69 / dešťová retenční zdrž - návrh
	69 / OP zařízení na kanalizační síti - návrh
	70 / kanalizační stoka - návrh
	70 / kanalizační stoka - záměr
	70 / kanalizační stoka - ke zrušení
	72 / venkovní stanice (rozvodna, transformovna) - návrh
	72 / DTS stožárová - záměr
	72 / DTS kompaktní, zděná, betonová - záměr

ZÁMĚRY, NÁVRHY ÚP

	72 / DTS nerozlišeno - návrh
	72 / DTS nerozlišeno - záměr
	72 / DTS nerozlišeno - záměr
	73 / vedení elektrické sítě ZVN - návrh
	73 / vedení elektrické sítě ZVN - záměr
	73 / vedení elektrické sítě VVN - návrh
	73 / vedení elektrické sítě VVN - záměr
	73 / vedení elektrické sítě VN - návrh
	73 / vedení elektrické sítě VN - záměr
	73 / vedení elektrické sítě VN - ke zrušení
	73 / vedení elektrické sítě NN - záměr
	73 / vedení elektrické sítě - nerozlišeno - záměr
	74 / regulační/měřicí stanice VTL s tlakem do 40 barů včetně - záměr
	75 / plynovod VTL do tlaku 40 barů včetně - návrh
	75 / plynovod VTL do tlaku 40 barů včetně - záměr
	75 / plynovod VTL do tlaku 40 barů včetně - ke zrušení
	75 / plynovod STL - návrh
	75 / plynovod STL - záměr
	75 / plynovod NTL - návrh
	75 / plynovod NTL - záměr
	80 / dálkový, napájecí rozvod tepla - návrh
	80 / místní (primární) rozvod tepla - návrh
	93a / silnice I. třídy - návrh
	93a / silnice I. třídy - záměr
	93a / silnice II. třídy - návrh
	93a / silnice III. třídy - návrh
	93a / místní a účelová komunikace - návrh
	93a / protihluková clona, val - návrh
	93a / silniční most, estakáda - návrh
	93a / silniční most, estakáda - záměr
	93a / parkoviště/parkovací garáže - návrh
	93a / parkoviště/parkovací garáže - návrh
	94a / vysokorychlostní železniční trať - návrh (trasa dle pasportu a dle Studie Ministerstva dopravy)
	94a / vysokorychlostní železniční trať - záměr (trasa dle ÚP)
	94a / železniční trať celostátní - návrh
	94a / vlečka - návrh
	100 / tramvajová trať - záměr
	102a / plocha pro vzlety a přistání - návrh
	106 / stezka pro pěší - návrh
	106 / trasa pro pěší nebo cyklisty - návrh
	106 / cyklostezka (a pro jízdu na kol. bruslích) - návrh

ZÁMĚRY, NÁVRHY ÚP

	106 / cyklostezka (a pro jízdu na kol. bruslích) - záměr
	106 / cyklotrasa - návrh
	106 / cyklotrasa - záměr
	106 / společná stezka pro pěší a cyklisty - návrh
	106 / společná stezka pro pěší a cyklisty - záměr
	118 / jiné záměry
	118 / jiné záměry
	119 / koridor vymezený nad plochami s RZV - návrh
	119 / územní rezerva - záměr
	119 / plocha asanace - záměr

ZÁMĚRY, NÁVRHY ZÚR

	technická infrastruktura – elektroenergetika - návrh
	rozvojové plochy – výroba a průmysl - návrh
	plochy ostatní - návrh
	dopravní nebo technická infrastruktura - návrh
	dopravní infrastruktura – železniční - záměr

ÚSES


	21 / PKL, RBC - regionální biocentrum
	21 / PKL, RBK - regionální biokoridor
	21 / PKL, LBC - místní (lokální) biocentrum
	21 / ÚP, RBC - regionální biocentrum
	21 / ÚP, RBK - regionální biokoridor
	21 / ÚP, LBC - místní (lokální) biocentrum
	21 / ÚP, LBK - místní (lokální) biokoridor
	21 / ZUR, RBK - regionální biokoridor
	21 / ZUR, RBC - regionální biocentrum

ZÁKLADNÍ FUNKČNÍ PLOCHY - NÁVRHY ÚP

	BI - bydlení individuální v rodinných domech - městské
	BV - bydlení individuální v rodinných domech - vesnické
	RH - plocha hromadné rekreace
	RI - plocha rodinné rekreace
	RZ - plocha individuální rekreace - zahrádkářská osada
	RX - plocha rekreace specifických forem
	O - plocha občanského vybavení
	OV - plocha veřejné vybavenosti
	OH - plocha pro veřejná pohřebiště a související služby
	OK - plocha komerčních zařízení
	OK.1 - plocha pro obchod
	OS - plocha pro tělovýchovu a sport
	DS - plocha pro silniční dopravu
	DZ - plocha pro drážní dopravu
	DX - plocha pro specifické formy dopravy
	T - plocha technické infrastruktury
	TO.1 - plocha pro nakládání s odpady
	P - plocha veřejných prostranství
	PV - plocha veřejného prostranství s převahou zpevněných ploch
	SO - plocha smíšená obytná
	SC - plocha smíšená obytná v centrální zóně
	SM - plocha smíšená obytná městská
	SV - plocha smíšená obytná vesnická
	MV - plocha smíšená výrobní
	V - plocha výroby a skladování
	VL - průmyslová výroba a sklady - lehký průmysl
	VT - průmyslová výroba a sklady - těžký průmysl
	VD - plocha pro drobnou výrobu a výrobní služby
	VZ - plocha pro zemědělskou a lesnickou výrobu
	PZ - plocha veřejných prostranství s převahou nezpevněných ploch
	PZ.1 - park, historická zahrada
	NL - plocha lesní

ÚZEMNĚ ANALYTICKÉ PODKLADY SPRÁVNÍHO OBVODU OBCE S ROZŠÍŘENOU PŮSOBNOSTÍ KARVINÁ - AKTUALIZACE

VÝKRES ZÁMĚRŮ NA PROVEDENÍ ZMĚN V ÚZEMÍ

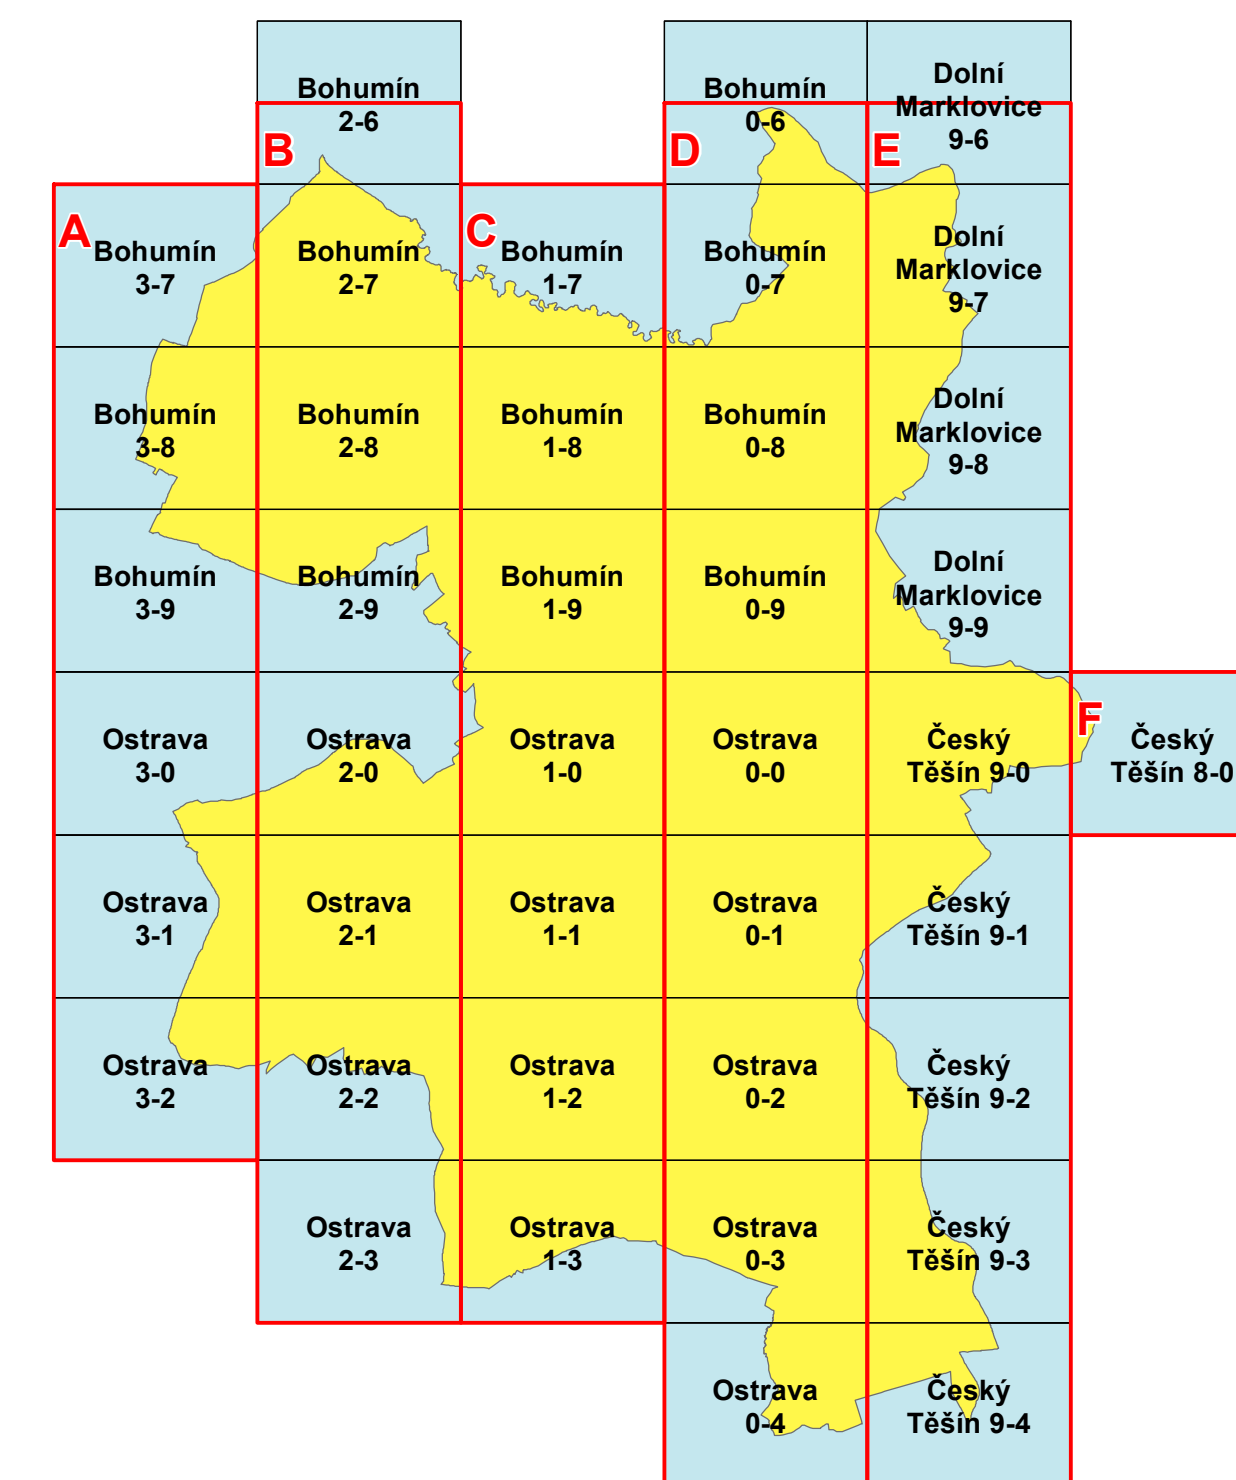

Výkres se skládá ze 6 účelově sestavených listů

OBEC	STATUTÁRNÍ MĚSTO KARVINÁ	A.3)
POŘIZOVATEL	STATUTÁRNÍ MĚSTO KARVINÁ, ODBOR STAVEBNÍ A ŽIVOTNÍHO PROSTŘEDÍ	
VYPRACOVAL	ING. ARCH. HELGA KOZELSKÁ BENCŮROVÁ, ATELIÉR KOBEN	
SPOLUPRÁCE	ING. ARCH. MARTINA LEHNERTOVÁ, ING. ARCH. TOMÁŠ LEHNERT, RNDr. MILAN POLEDNÍK, ING. PETR ŠÍŘINA, ING. BEDŘICH NEČAS, ING. MAGDA HERMANNOVÁ, ARKO, SPOL. S R. O. - ING. ZDENĚK CHUDÁREK, ING. MOJMÍR VÁLEK, ING. PAVLA ŽIDKOVÁ, PAVEL MAREN, IRENA MAREN SLUNEČKOVÁ	
DATUM	PROSINEC 2019	
MĚŘÍTKO	1 : 5 000	
		ČÍSLO VÝKRESU