



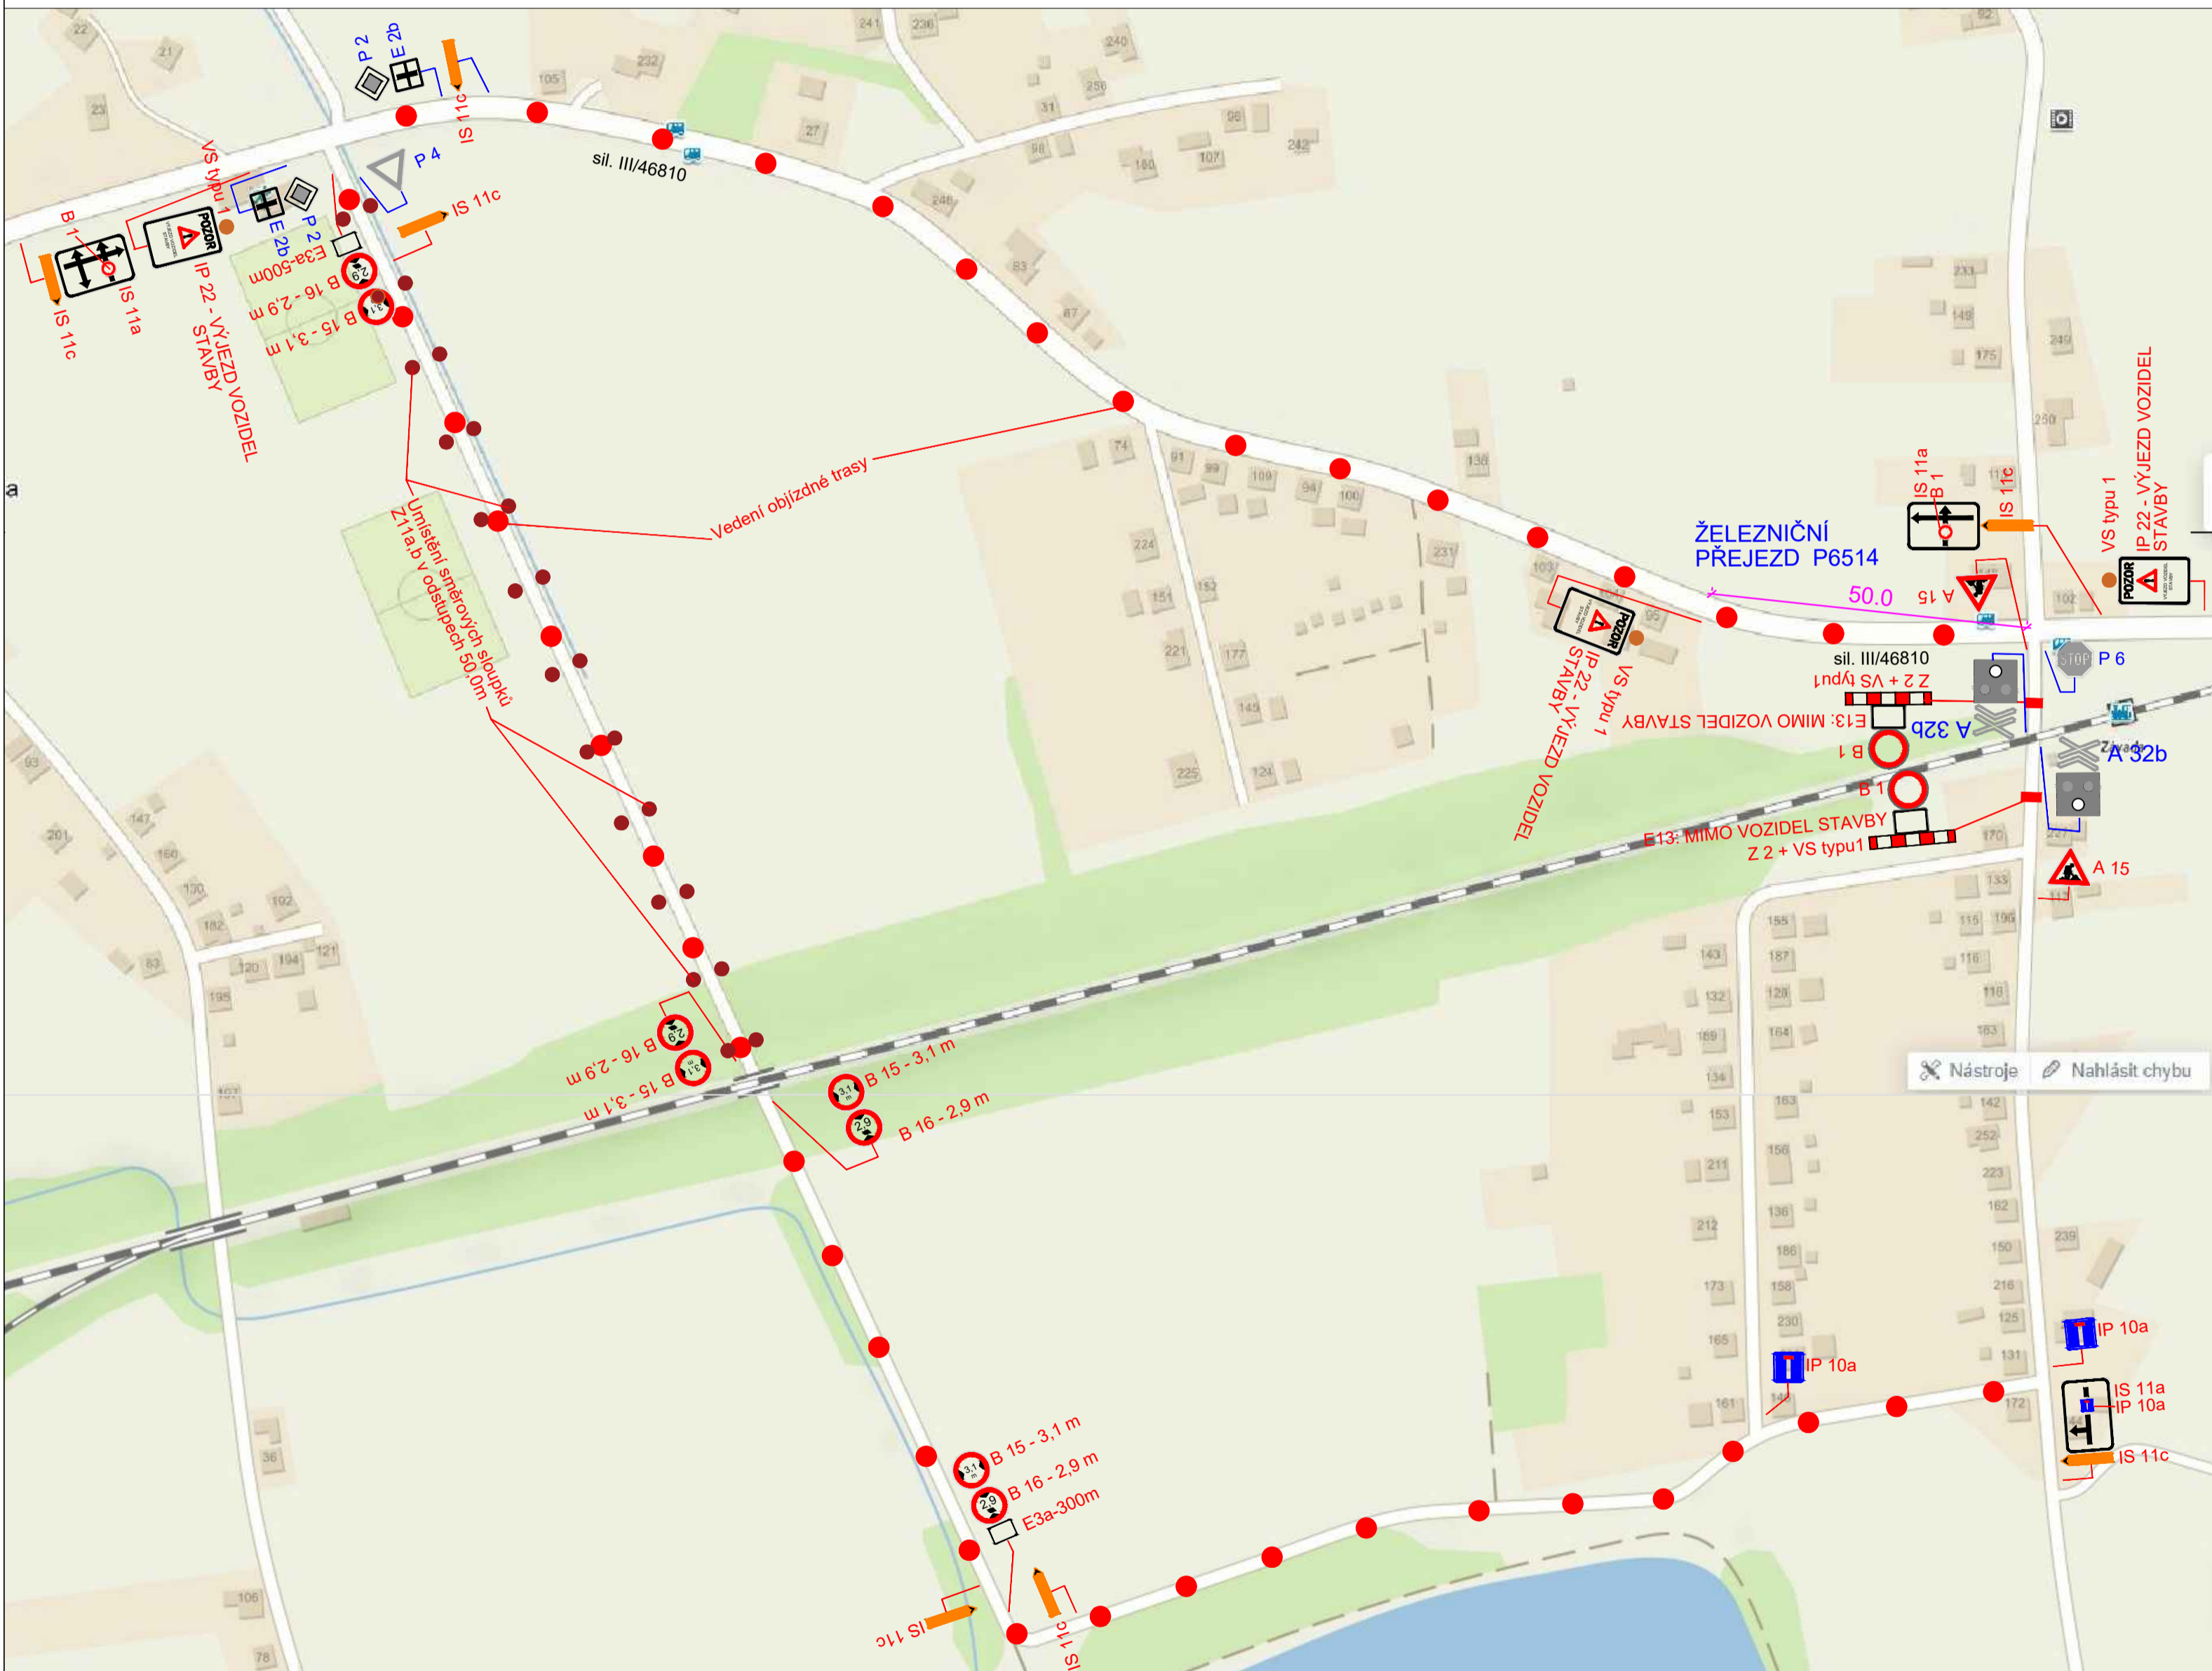

USMĚRNĚNÍ PROVOZU, 2. ETAPA, 1. A 2. FÁZE, VZOROVÝ VÝKRES

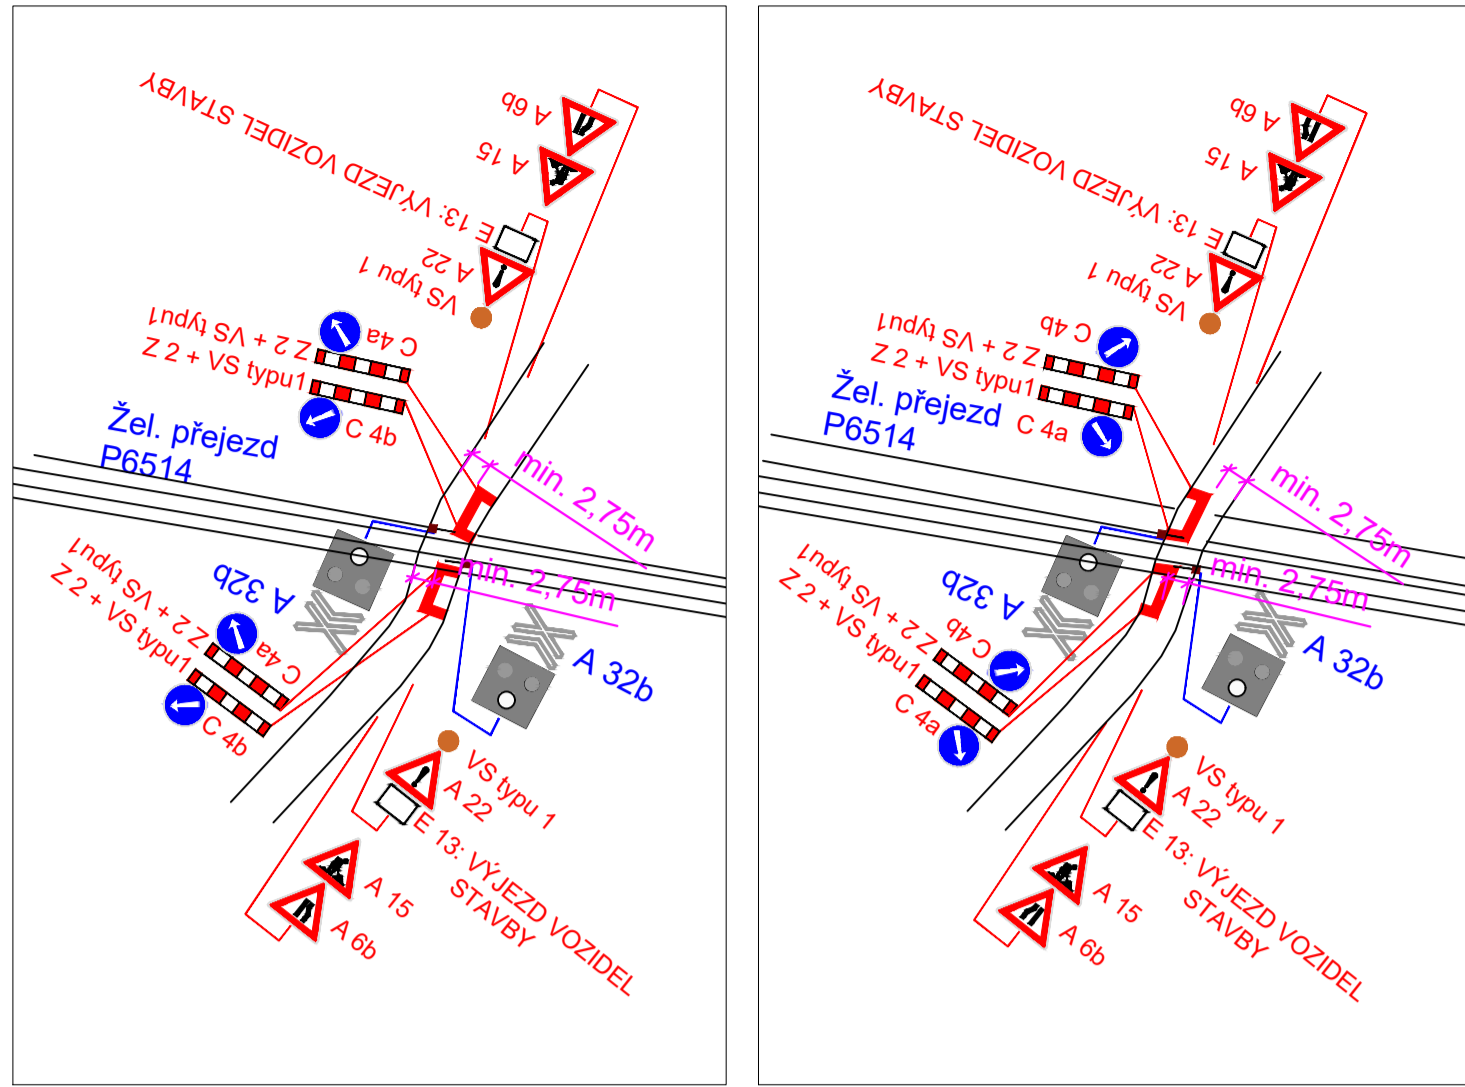



LEGENDA:

-  P4 Stávající svislé dopravní značení
-  A15 Navržené svislé přechodné dopravní značení

POZNÁMKA:

Stávající svislé dopravní značení je zakresleno v rozsahu nutném pro návrh.

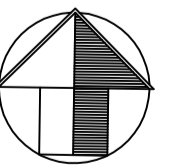

Zodp. projektant	JIŘÍ BŘENEK		Jiří Břenek projektová činnost Na Obecní 1528/10, 700 30 Ostrava-Hrabůvka IČ : 11550937 tel.: 737331962	
Vypracoval	JIŘÍ BŘENEK			
Kreslil	JIŘÍ BŘENEK			
Kontrola	JIŘÍ BŘENEK			
Stavba :	DĚTMAROVICE - PETROVICE U KARVINÉ - STÁTNI HRANICE PR, BC PŘECHODNÉ DOPRAVNÍ ZNAČENÍ		Objednatel :	STRABAG Rail a.s., Polanecká 827/49, 721 08 Ostrava - Svinov
Přiloha :	Úzavírka žel. přejezdu P6514, k.ú. Petrovice, 1. etapa Usměrnění provozu na žel. přejezdu P6514, k.ú. Petrovice, 2. etapa Výjezd vozidel stavby na sil. III/46810, k.ú. Petrovice		Datum	Březen, 2021
			Měřítko	
			Číslo výkresu	3
			Archivní číslo	31/2021