


ETAPA Č. 1 - 7 DNŮ PŘED REALIZACÍ

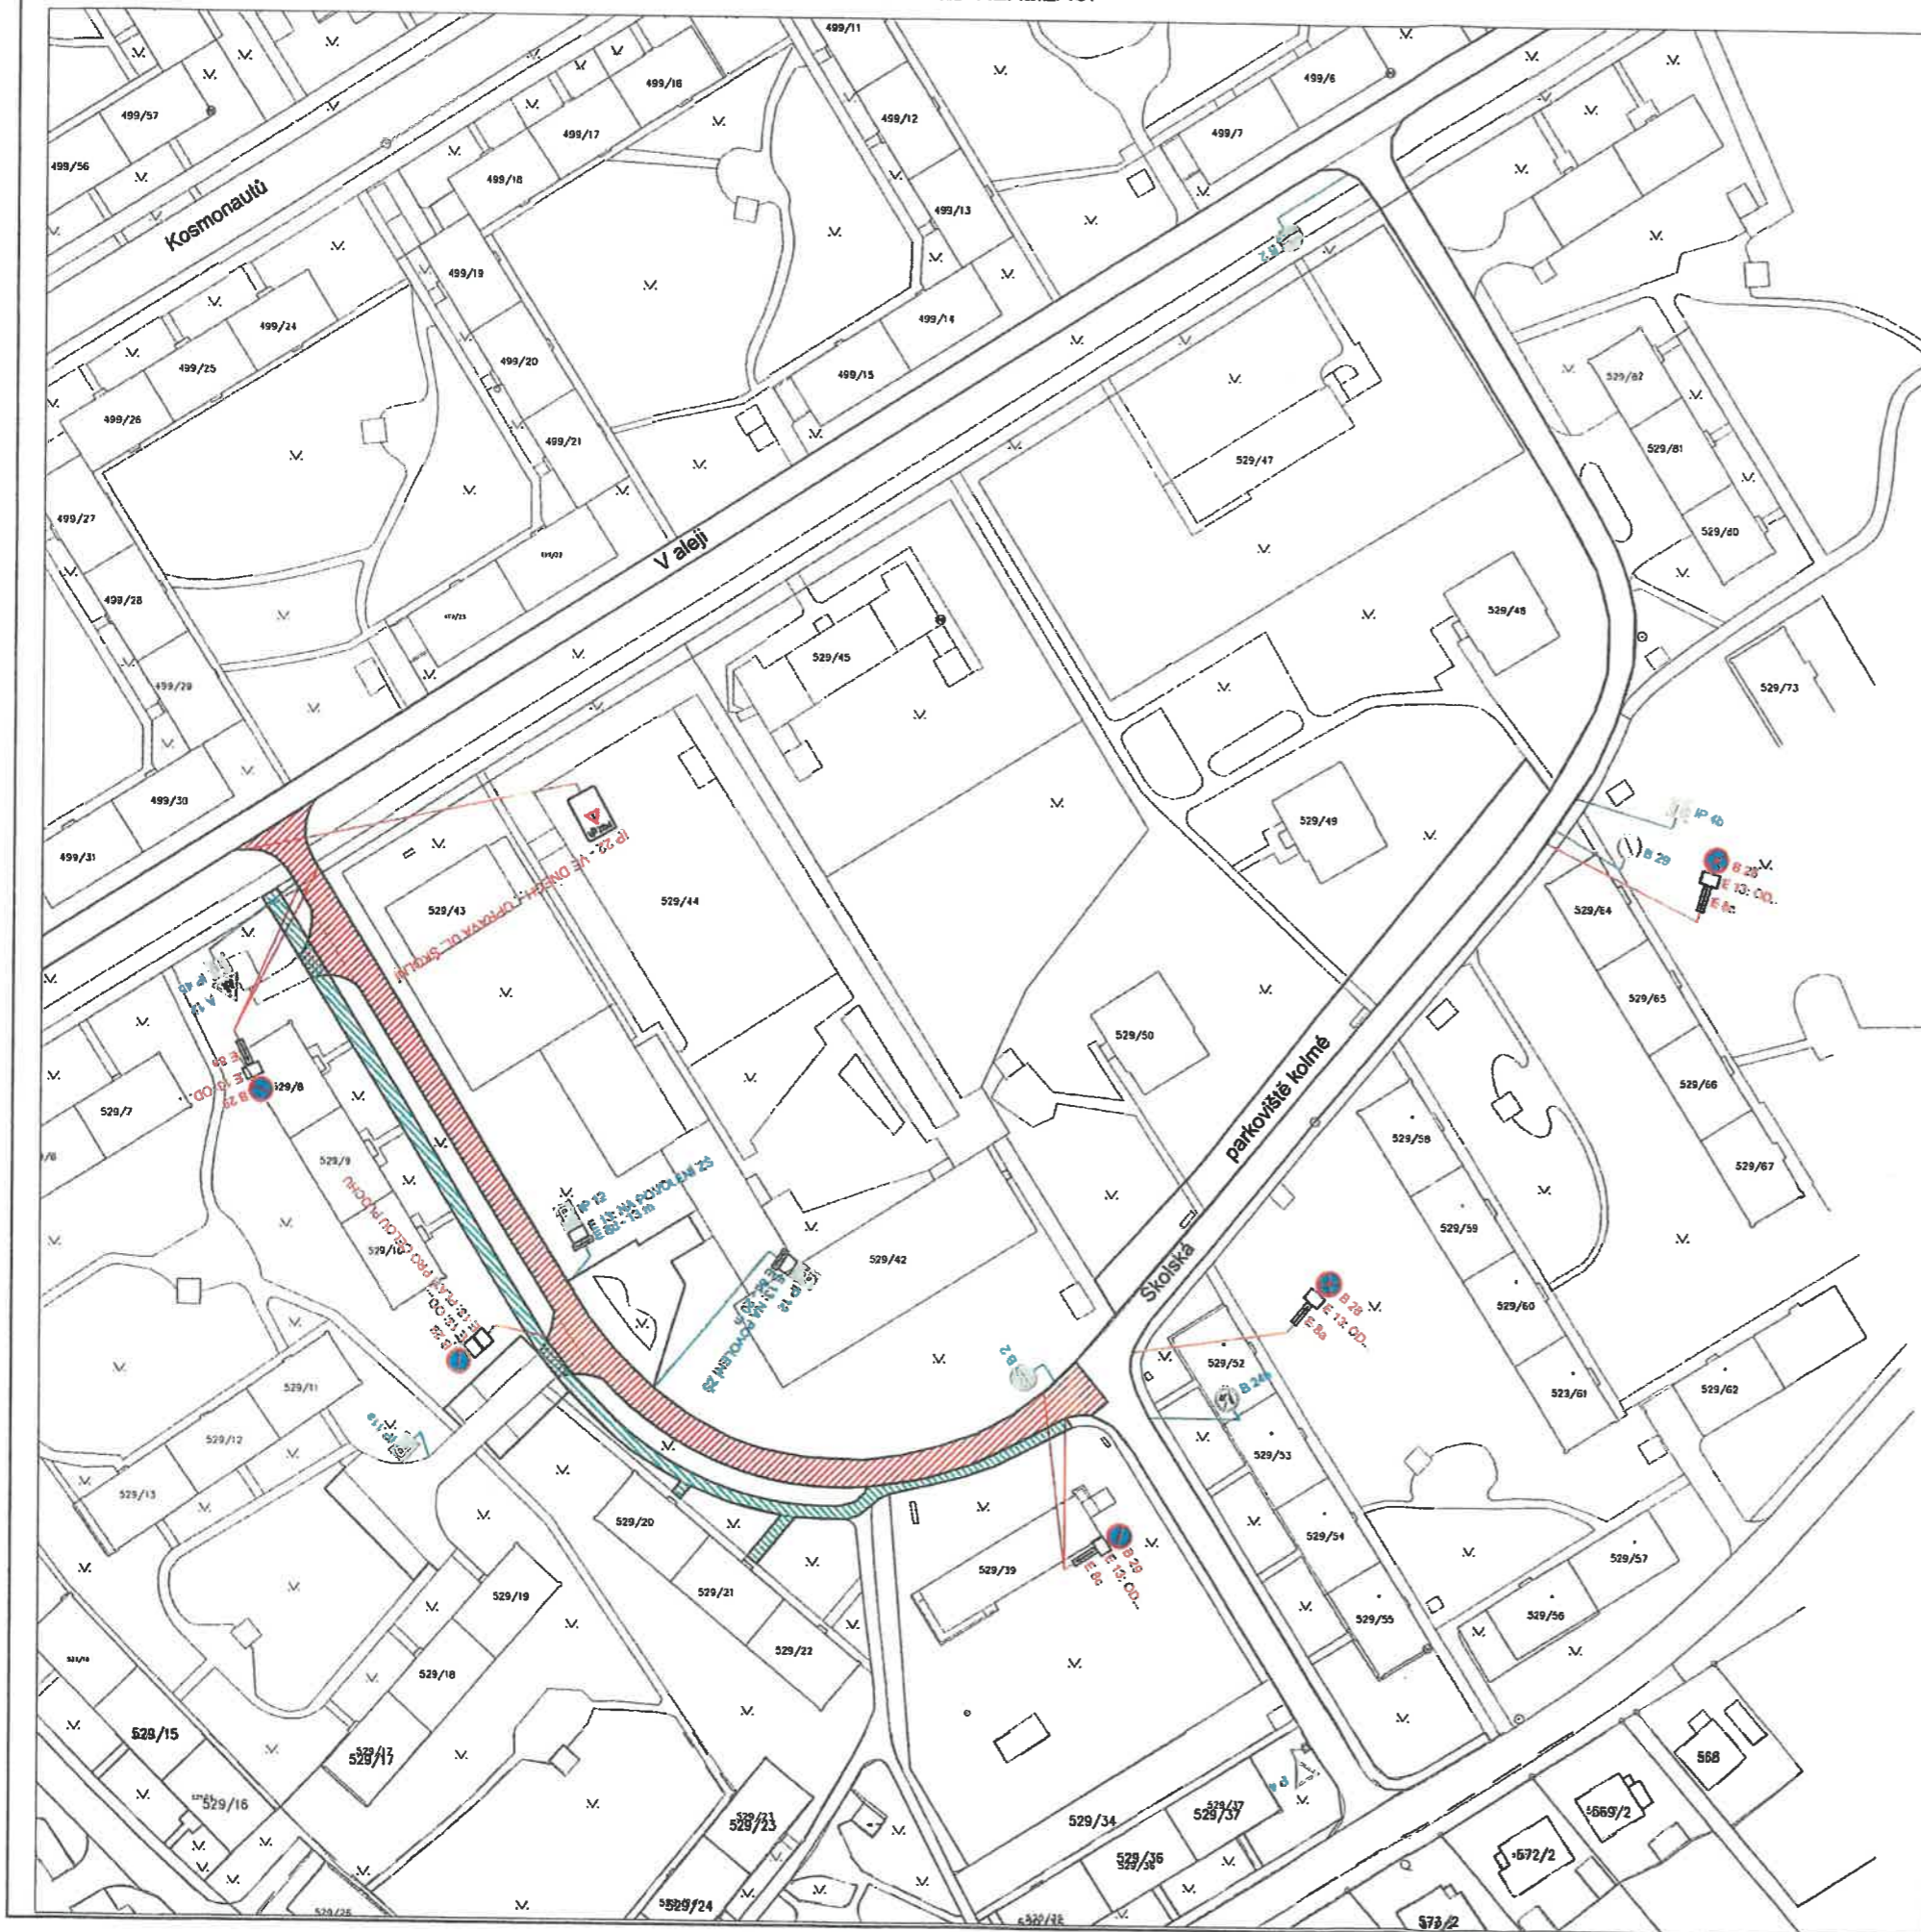

50465 s PDZ

	POLICIE ČESKÉ REPUBLIKY KRAJSKÉ ŘEDITELSTVÍ POLICIE MORAVSKOSLEZSKÉHO KRAJE ÚZEMNÍ ODBOR KARVINÁ DOPRAVNÍ INSPEKTORÁT	
	Odsouhlaseno dne:	09-09-2021
Č.j. KRPT-143203-LIČJ-2021-070306		
Dle § 77 odst. 6. Sb. 561/2000		
příloha č.		E. C. CYRUS komisař

POZNÁMKA :

Stávající dopravní značení bylo zakresleno v rozsahu nutném pro návrh.


LEGENDA :

- ÚSEK UZAVÍRKY
- STÁVAJÍCÍ SVISLÉ DOPRAVNÍ ZNAČENÍ
- NAVRŽENÉ SVISLÉ DOPRAVNÍ ZNAČENÍ

Vypracoval: ZDENĚK NEVŘALA	FORTAS APZ s.r.o.
Kontrola: KARVINÁ, ŠKOLSKÁ, OPRAVA KOMUNIKACE	Datum: ZÁŘÍ, 2021
Příloha: NÁVRH PDZ	Stránka: 1



ETAPA Č. 2 -NÁVRH PDZ

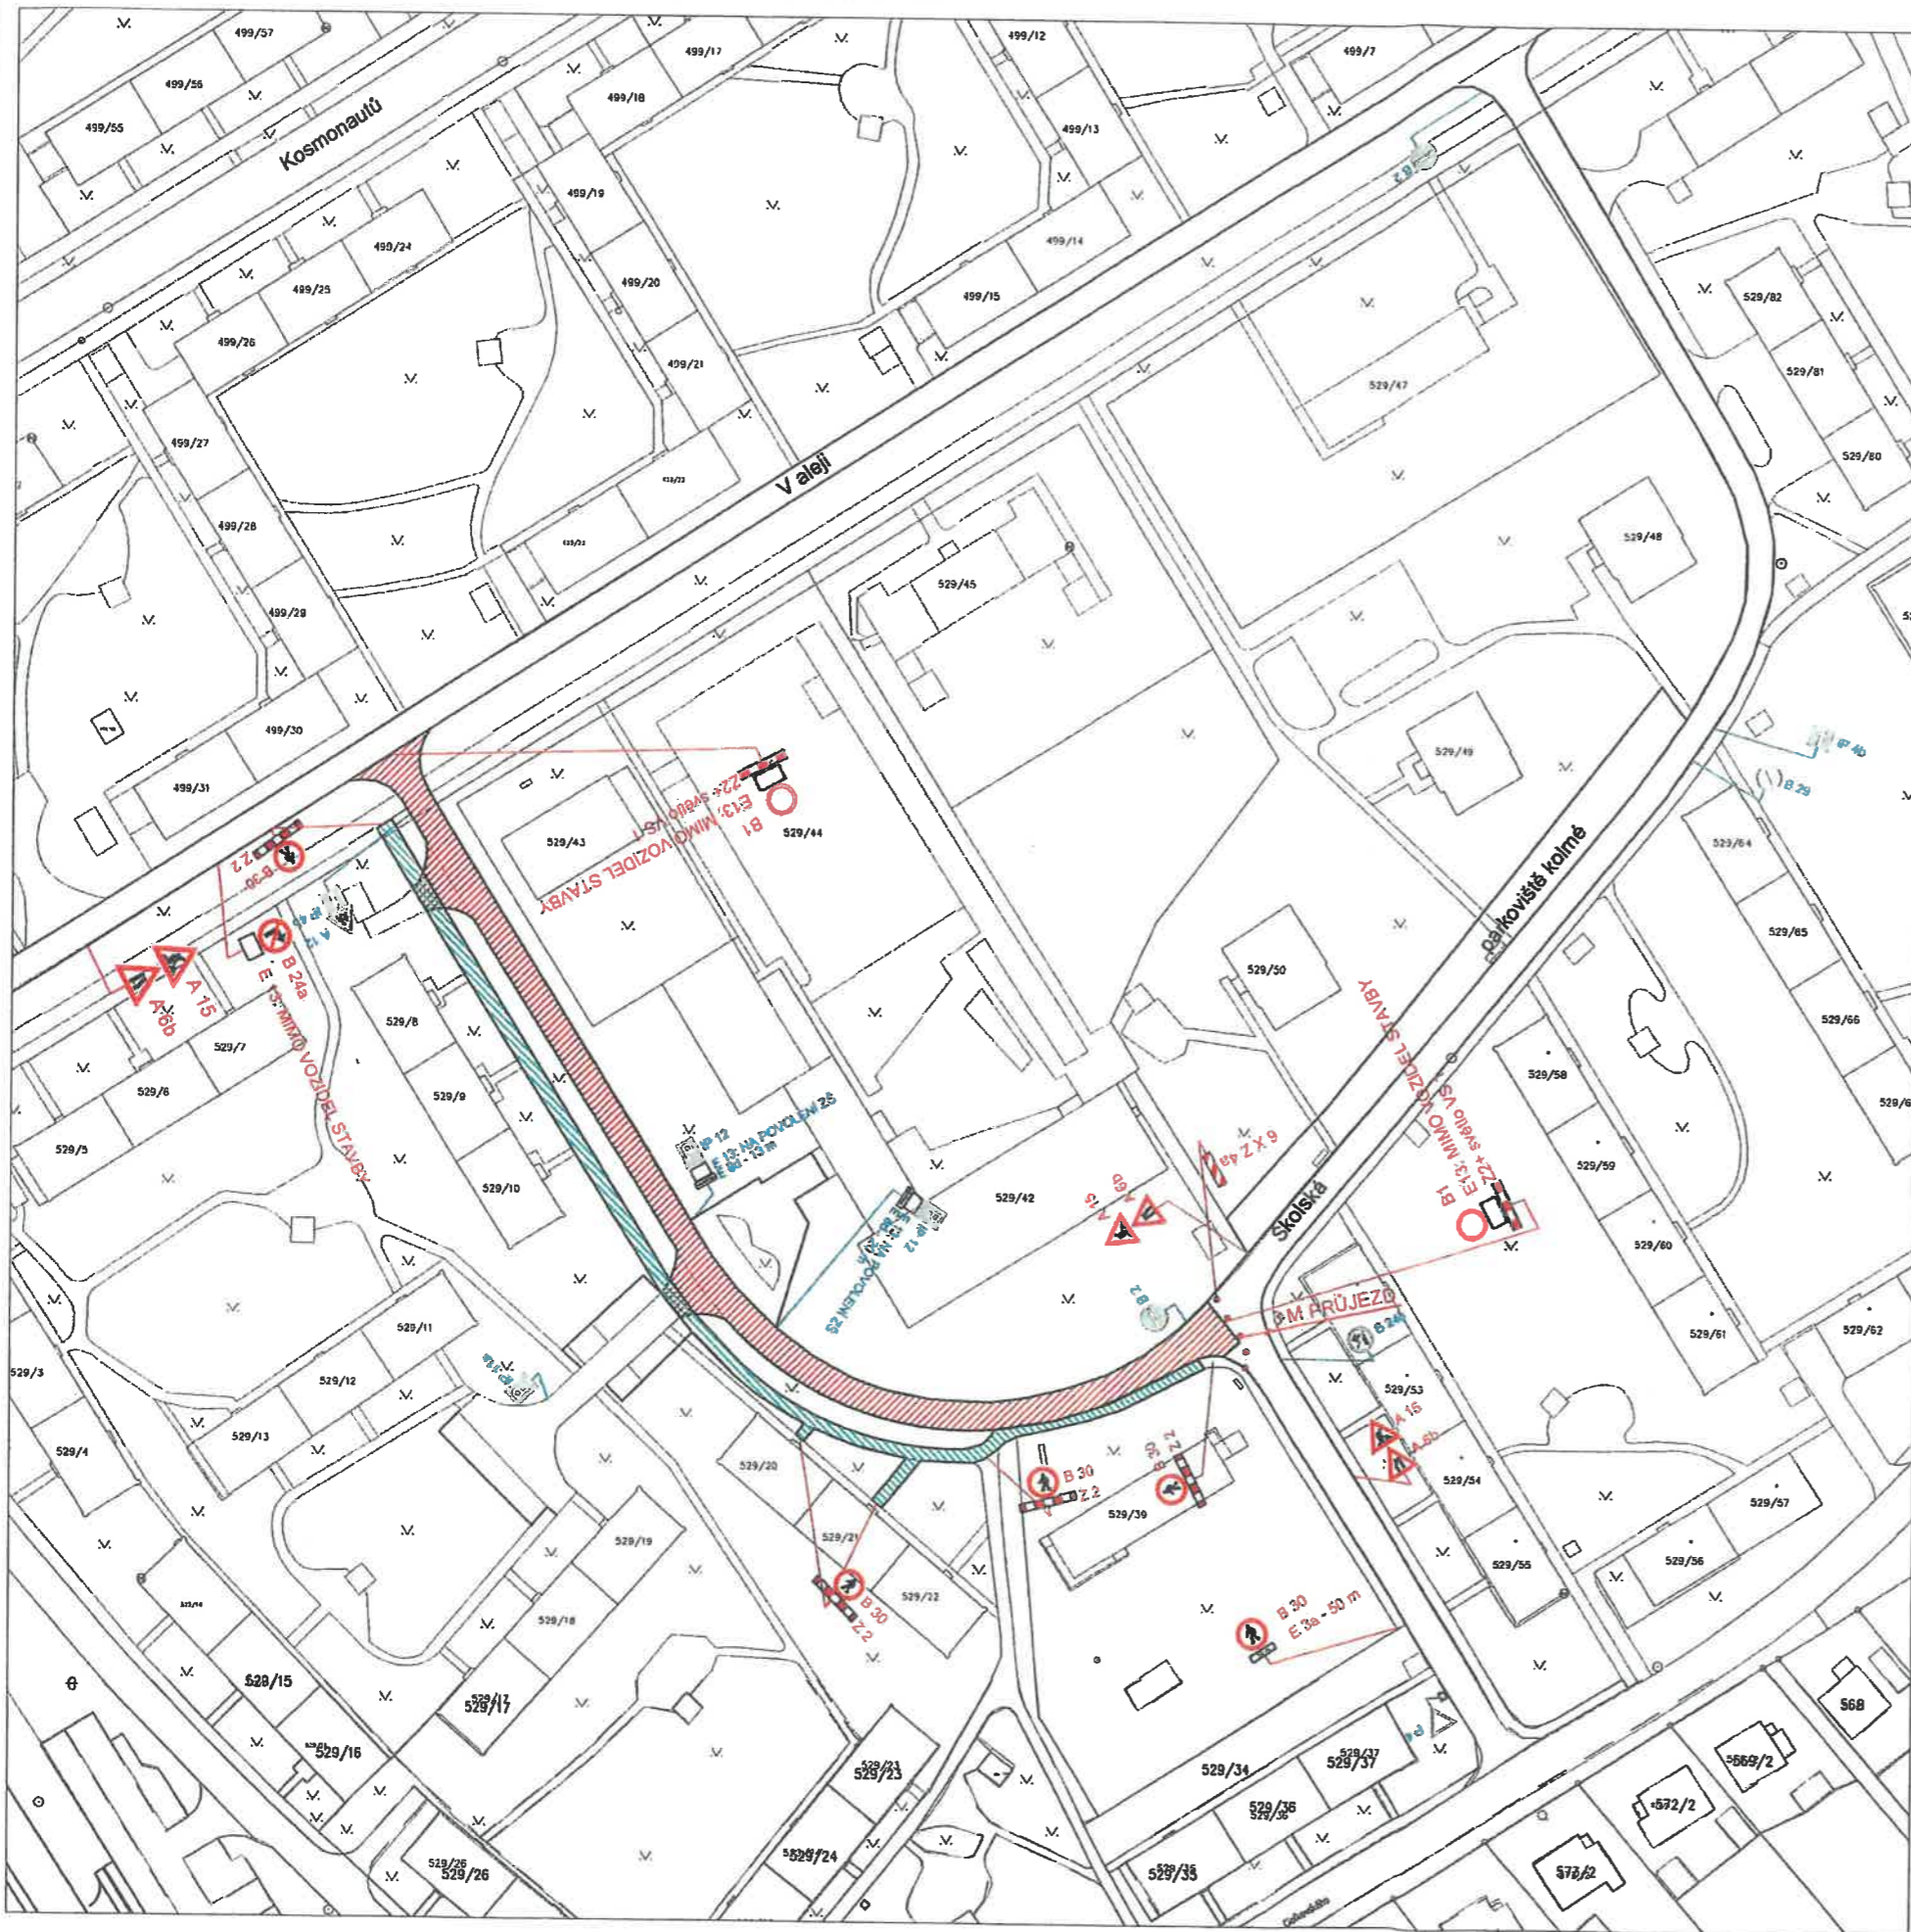

09-09-2021

POLICIE ČESKÉ REPUBLIKY  
KRAJSKÉ ŘEDITELSTVÍ POLICIE  
MORAVSKOSLEZSKÉHO KRAJE  
ÚZEMNÍ ODBOR KARVINA  
DOPTAVNÍ INSPEKTORÁT  
735 06 KARVINA - NOVÉ MĚSTO

*pitbala*  
por. Ing. ALEŠ CYRUS  
komisár

POZNÁMKA :

Stávající dopravní značení bylo zakresleno  
v rozsahu nutném pro návrh.


LEGENDA :

- STÁVAJÍCÍ SVISLÉ DOPRAVNÍ ZNAČENÍ
- NAVRŽENÉ SVISLÉ DOPRAVNÍ ZNAČENÍ

Číslo projektu		FORTAS APZ s.r.o.
Vypracoval	ZDENĚK NEVŘALA	
Kontrola		
KARVINA, SKOLSKÁ, OPRAVA KOMUNIKACE		
Průběh	NÁVRH PDZ	
Datum	Zář, 2021	číslo
Verze		2
Tržní cena		



ETAPA Č. 3 -NÁVRH PDZ - OBJÍZDNÁ TRASA

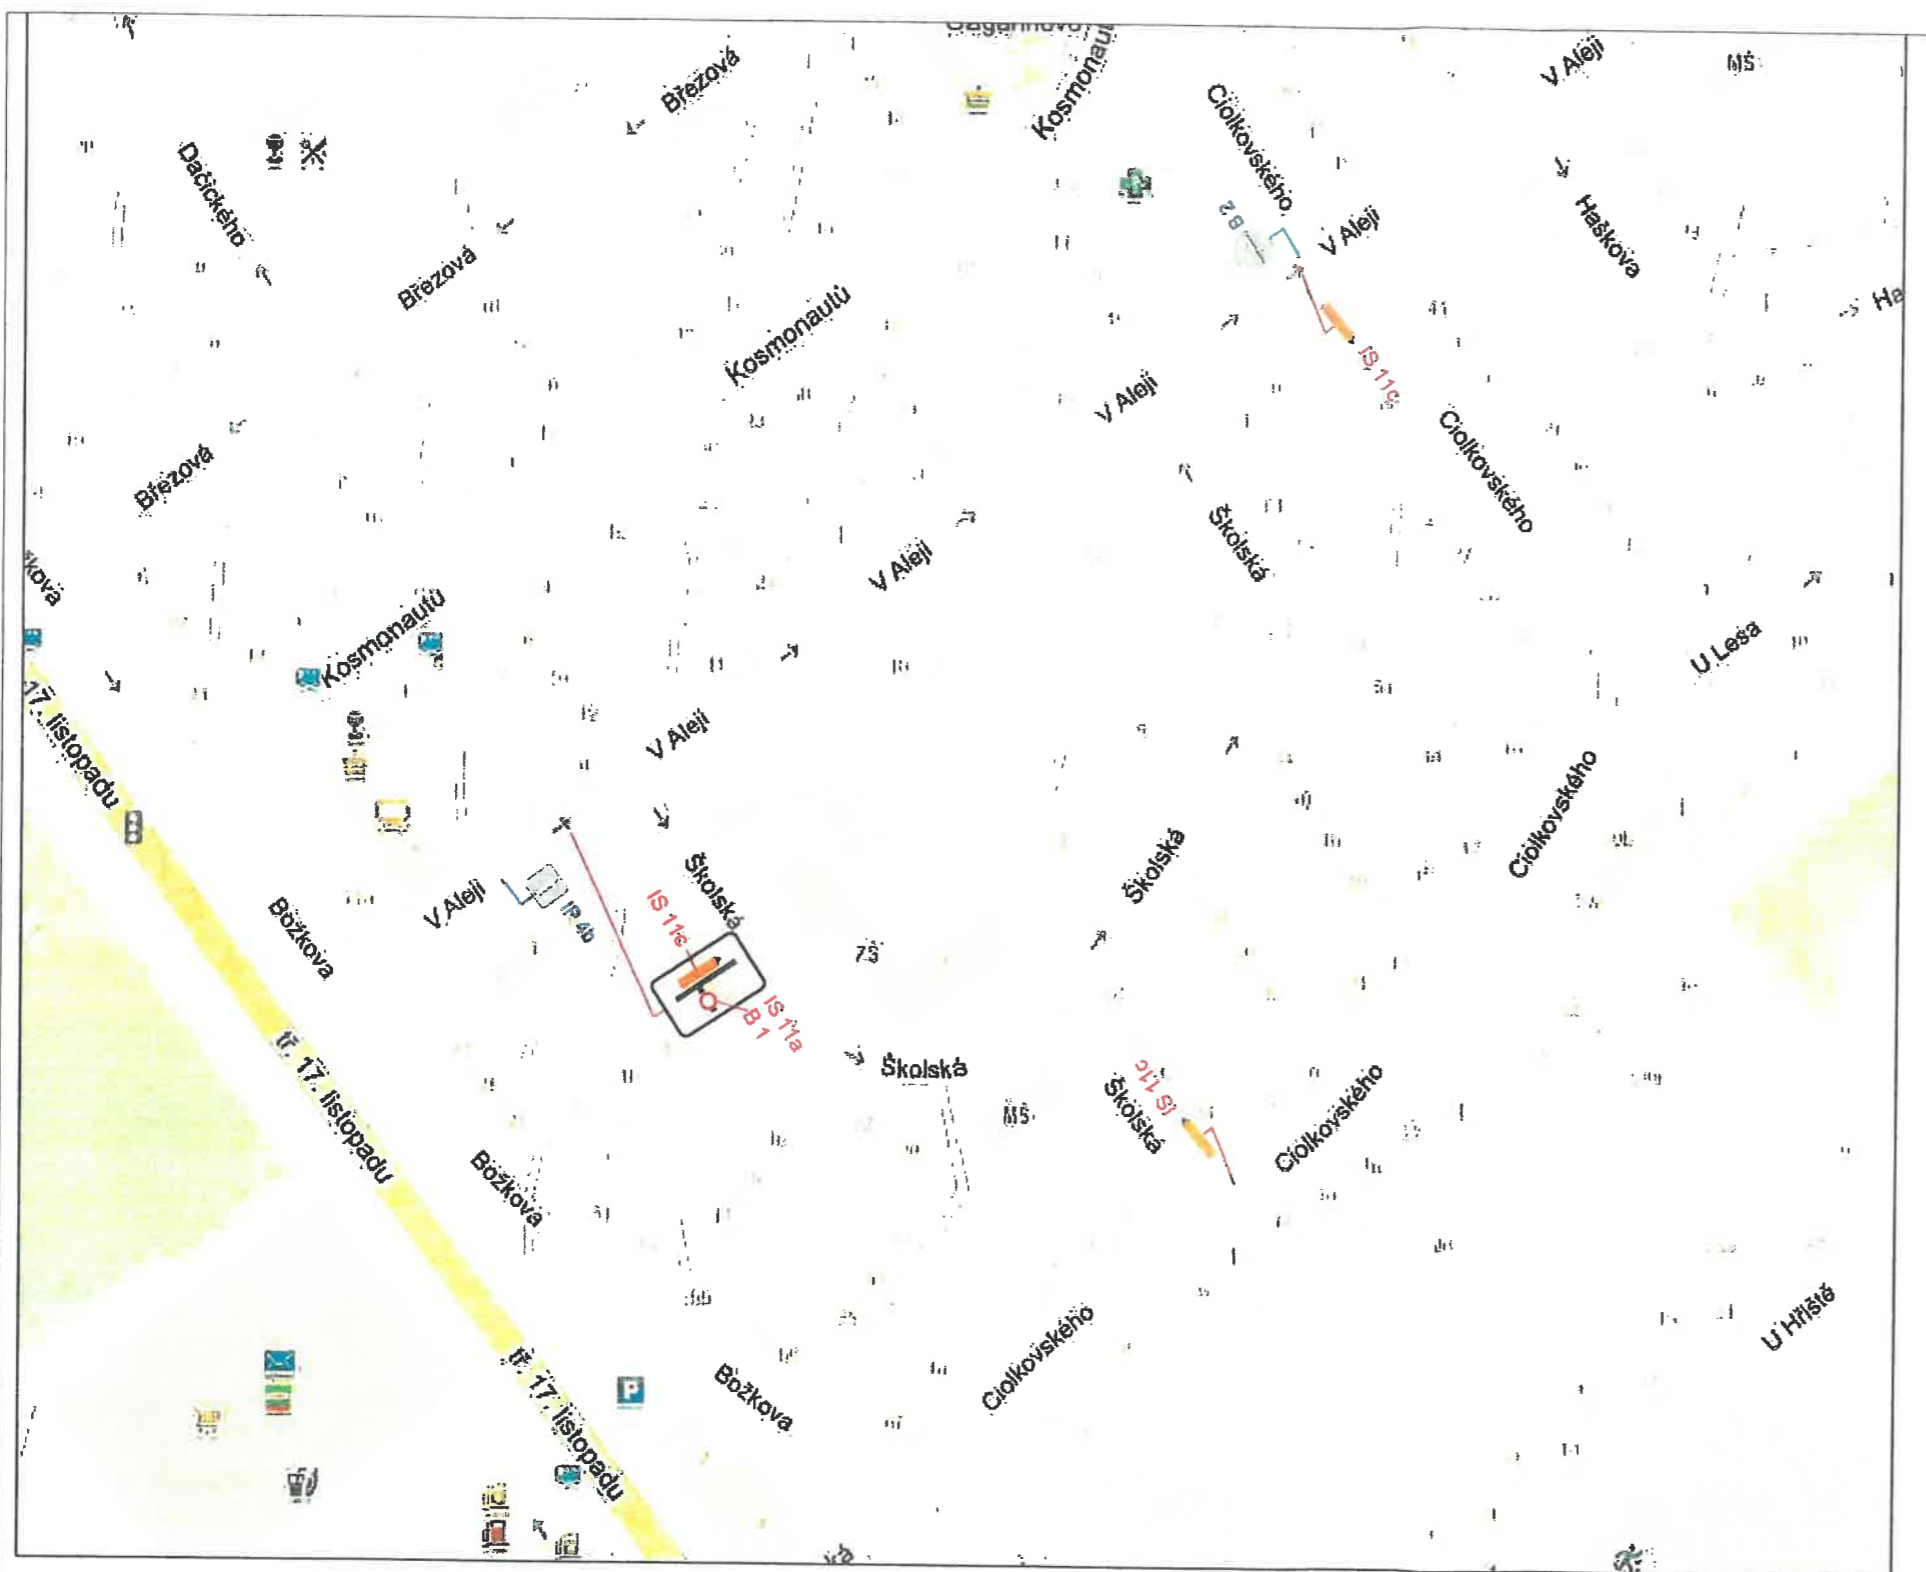

09-09-2021

POLICIE ČESKÉ REPUBLIKY  
KRAJSKÉ ŘEDITELSTVÍ POLICIE  
MORAVSKOSLEZSKÉHO KRAJE  
ÚZEMNÍ ODBOR KARVINÁ  
DOPRAVNÍ INSPEKTORÁT  
735 06 KARVINÁ - NOVÉ MĚSTO



*pitřba o z*

por. Ing. ALEŠ CYRUS  
komisař

POZNÁMKA :

Stávající dopravní značení bylo zakresleno  
v rozsahu nutném pro návrh.

LEGENDA :

-  STÁVAJÍCÍ SVISLÉ DOPRAVNÍ ZNAČENÍ
-  NAVRŽENÉ SVISLÉ DOPRAVNÍ ZNAČENÍ

Objednatel:		FORTAS APZ s.r.o.	
Projektant:	ZDENĚK NEVRALA		
KARVINÁ, ŠKOLSKÁ, OPRAVA KOMUNIKACE			
NÁVRH PDZ - OBJÍZDNÁ TRASA		Zář, 2021	3