



Detail

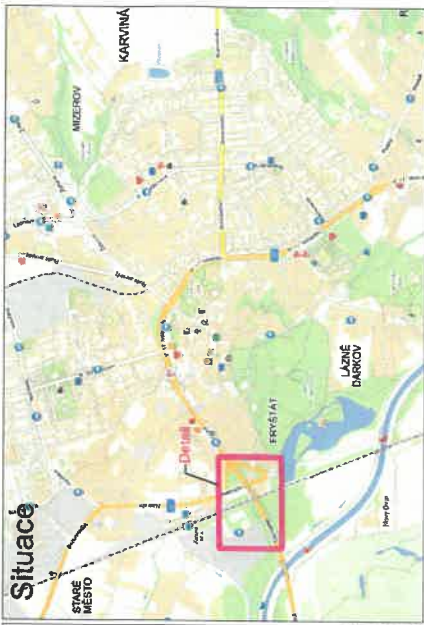

Legenda:

- B20a /80/ Trvalé dopravní značení
- B20a /80/ Přechodné dopravní značení
- Uzavřený úsek

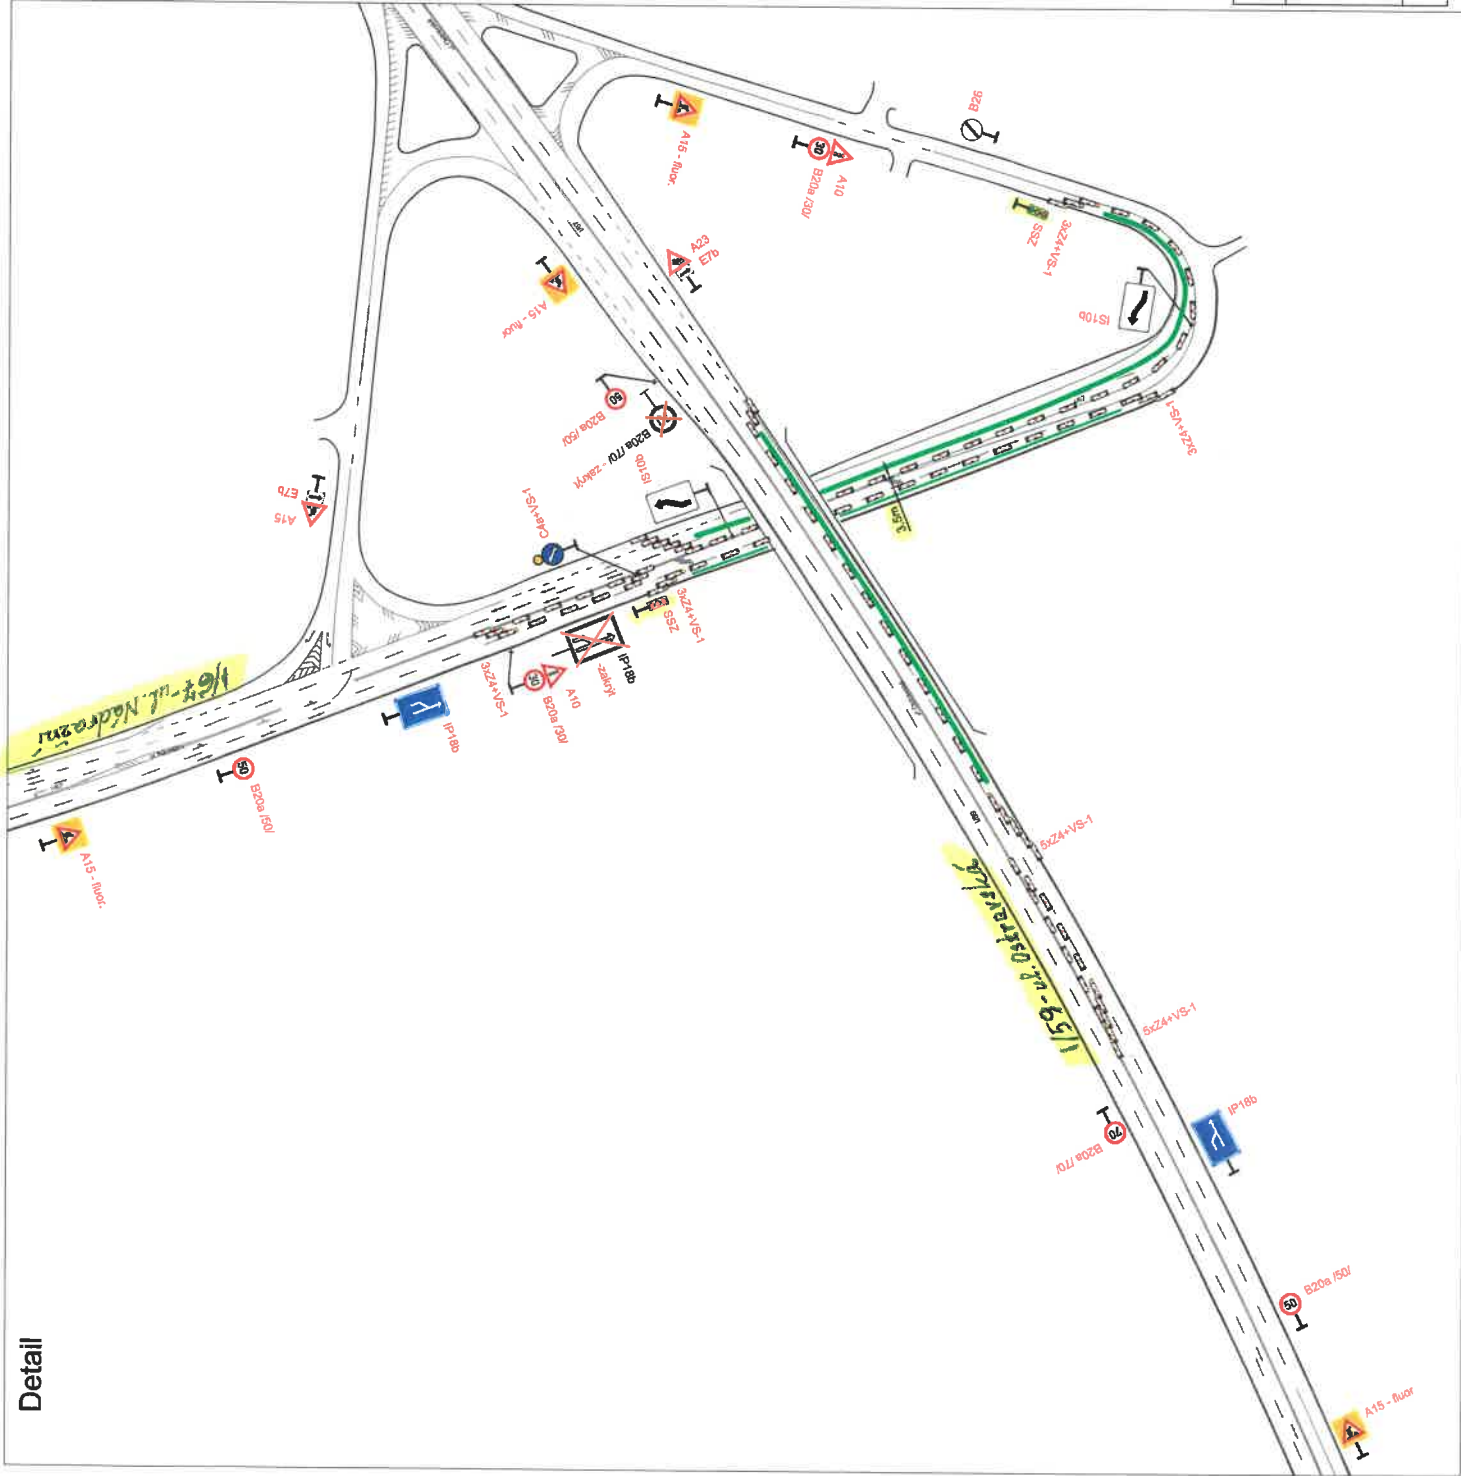

Vypracoval: Bc. Martin Bodlák	Datum: 9.2.2022	spol. s r.o. Hamerská 12, 772 00 Okonouc tel.: 566 311 867	Č. výkresu: 1
Název ulice: Silnice I/67 Karviná-obchvat	Formát: 2xA4		
Název objektu: Přechodné dopravní značení		Č. soupravy:	
Příloha: Částečná uzavírka silnice I/67 a I/59			